


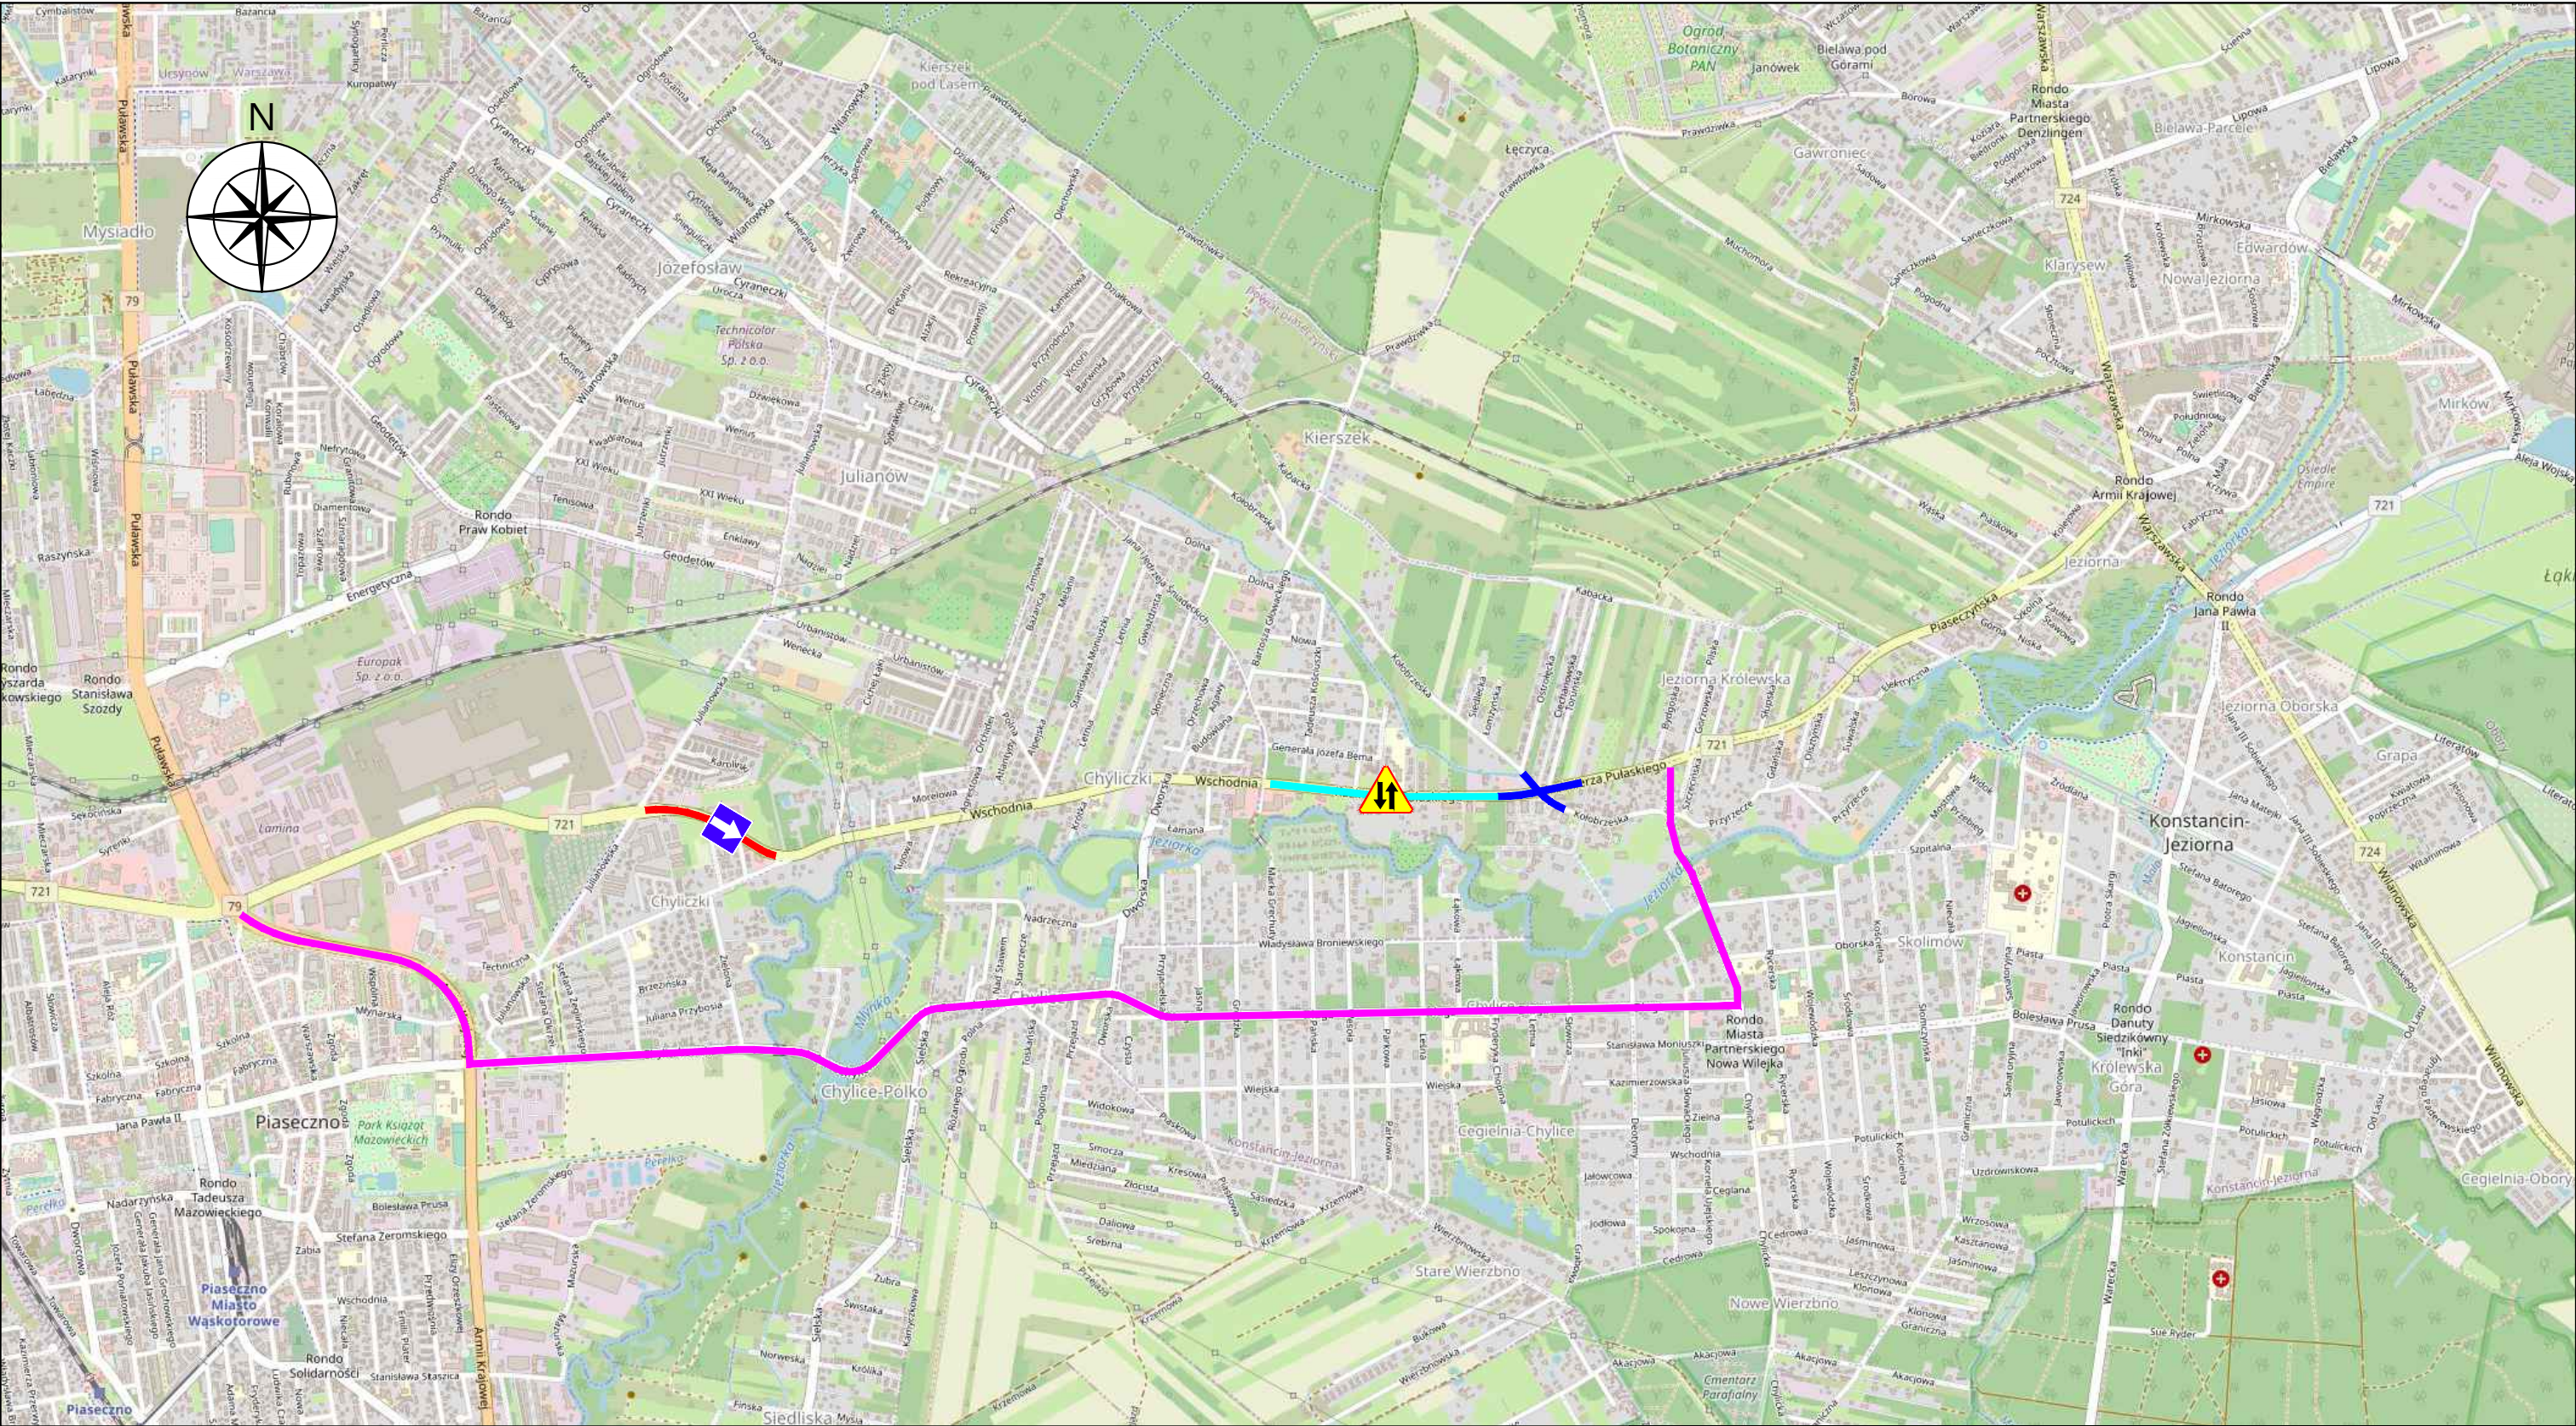

LEGENDA:

- zamknięcie skrzyżowania ul. Pułaskiego (DW 721) i ul. Kołobrzeszkiej
- odcinek 1 od ul. Julianowskiej do ul. Przsmyskiego (ruch jednokierunkowy)
- odcinek 3 od ul. Śniadeckich do ul. Kołobrzeszkiej (przywrócenie ruchu dwukierunkowego na czas zamknięcia skrzyżowania ulic Pułaskiego i Kołobrzeszkiej
- trasa objazdu dla pojazdów o DMC do 3,5 t i autobusów

Rozbudowa drogi wojewódzkiej nr 721 na odcinku od ul. Julianowskiej w Piasecznie do ul. Skolimowskiej w Konstancinie-Jeziornie			
PROJEKT CZASOWEJ ORGANIZACJI RUCHU			
Plan orientacyjny z trasą objazdu dla pojazdów o DMC do 3,5 t		Skala: 1:15000	