
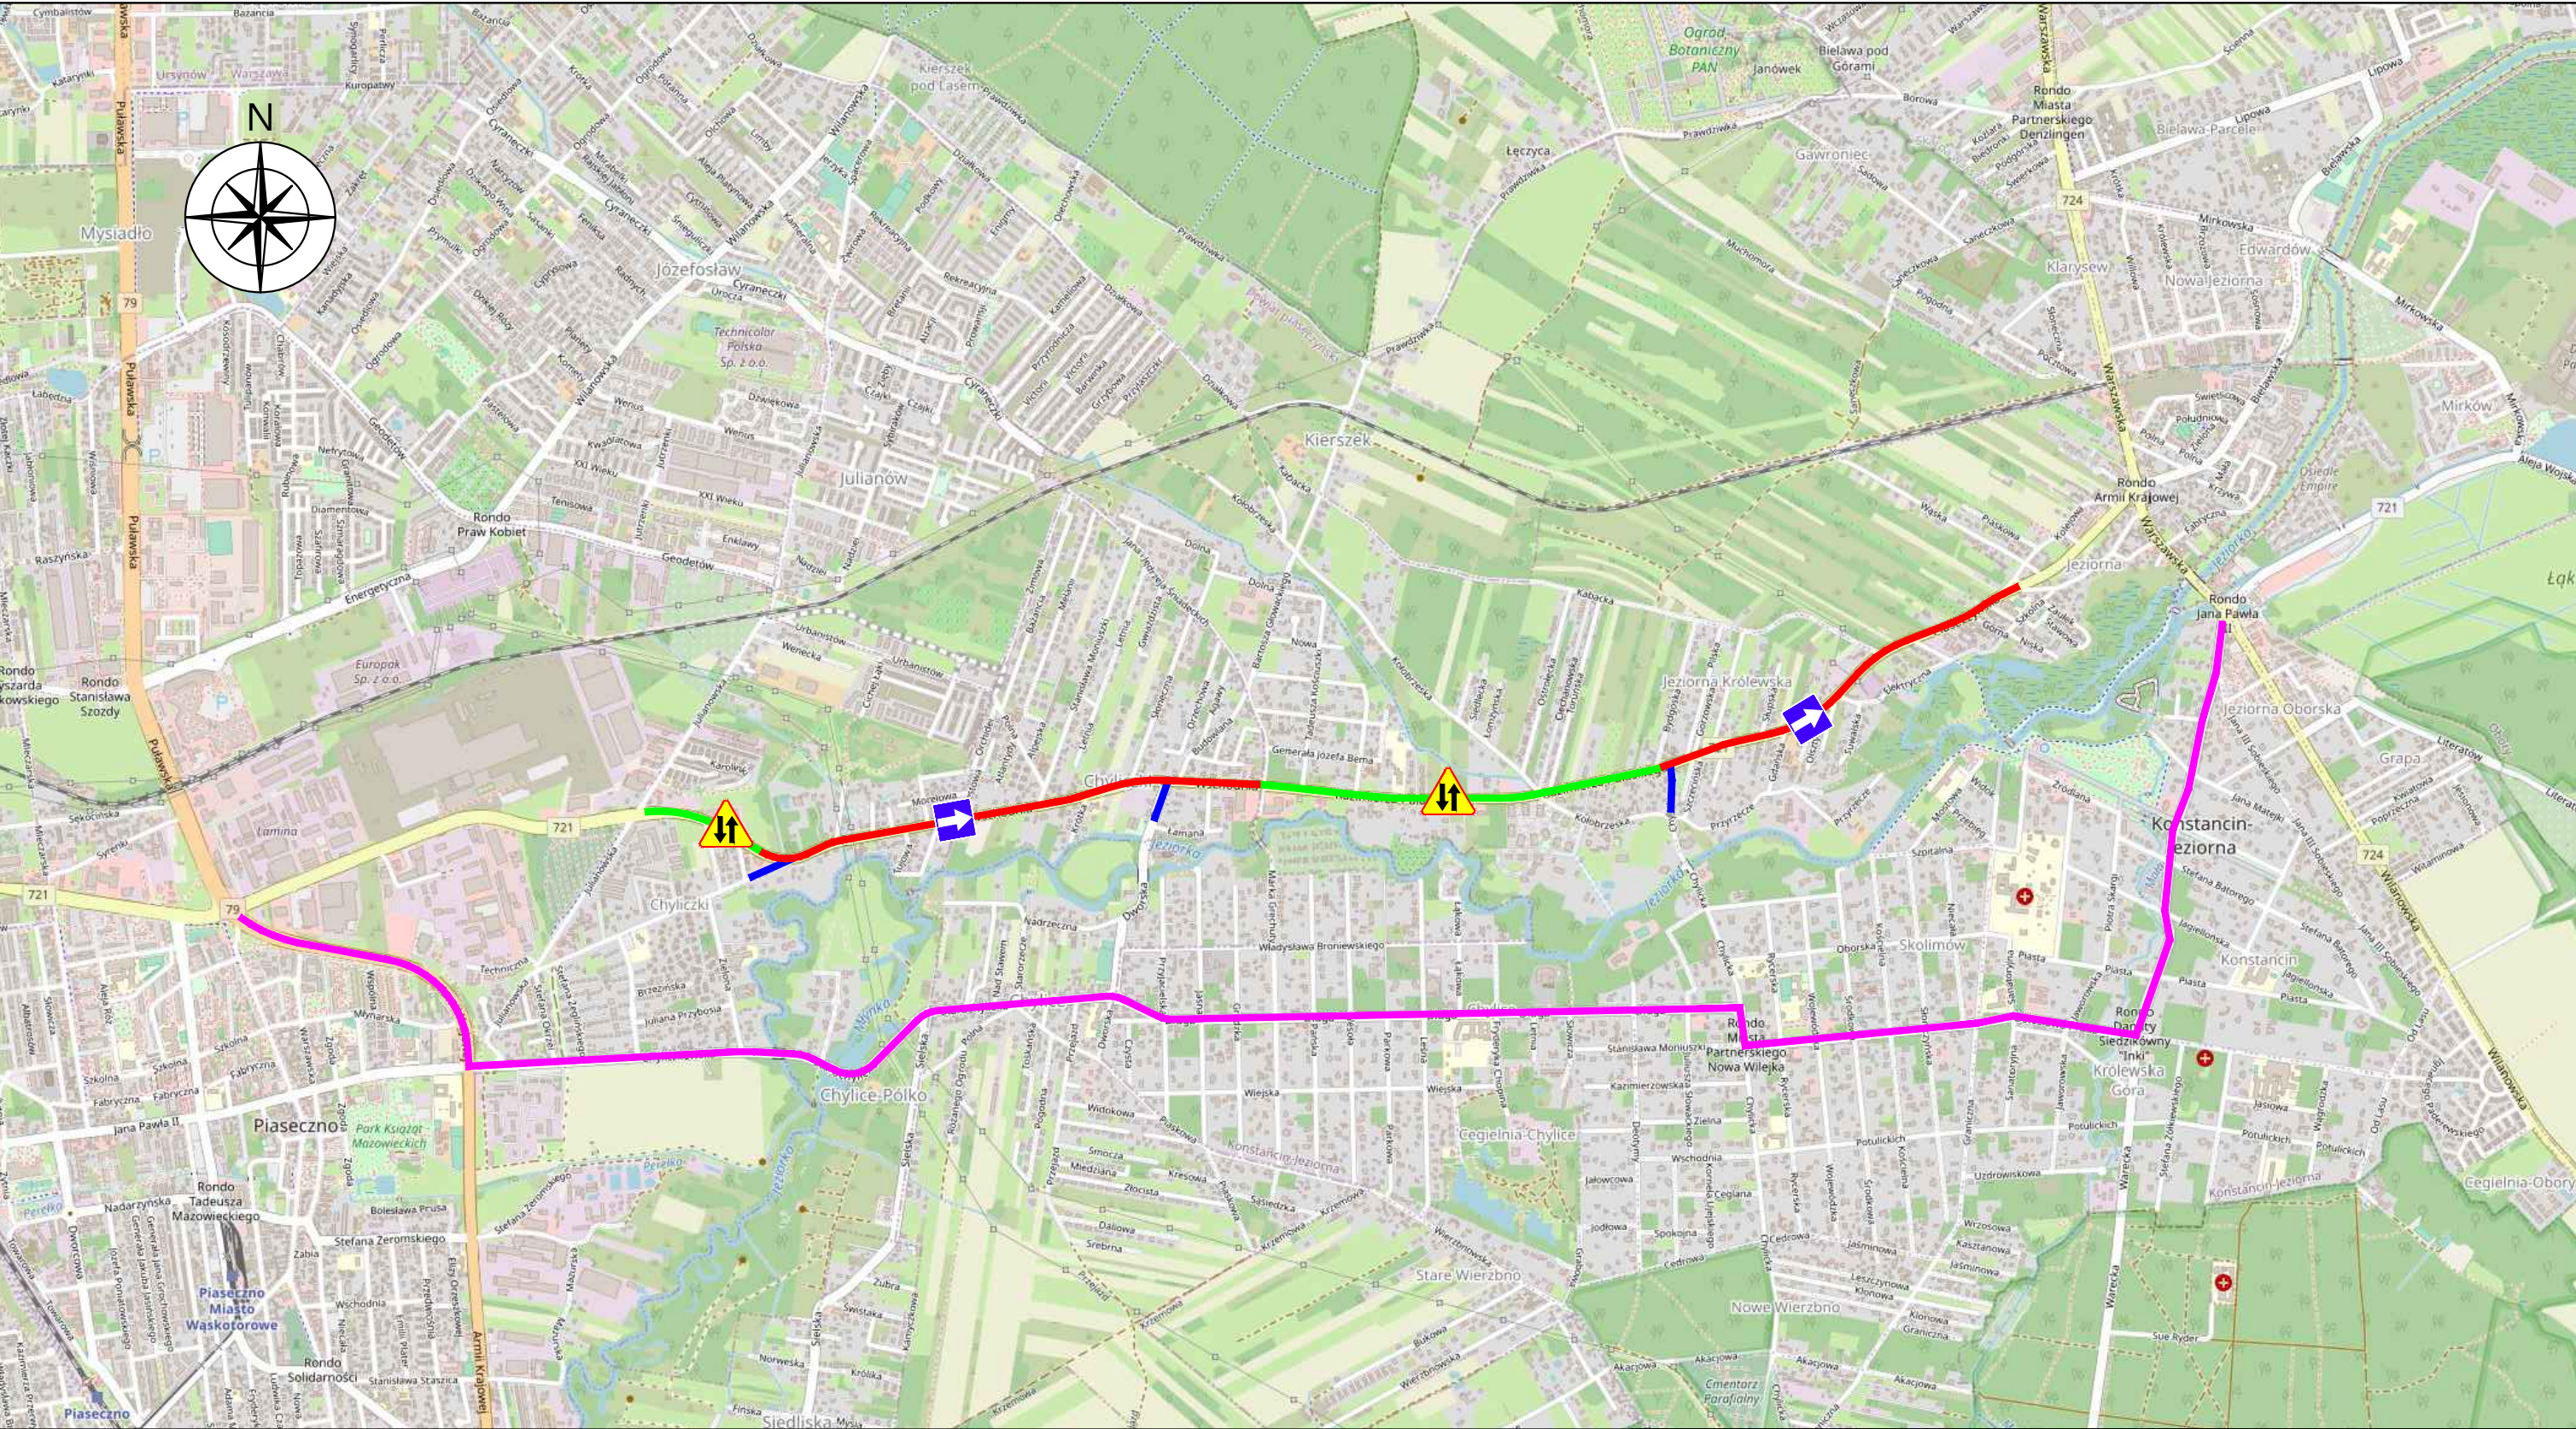


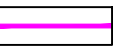

LEGENDA:

-  - odcinki wykonane w poprzednim etapie (ruch dwukierunkowy)
-  - odcinek 2 od ul. ul. Przesmyskiego do ul. Śniadeckich i odcinek 4 od ul. Chylickiej do ul. Skolimowskiej (ruch jednokierunkowy)
-  - zamknięcie wlotów ulic Przesmyskiego, Dworskiej i Chylickiej (podetapy)
-  - trasa objazdu dla pojazdów ciężarowych o DMC do 3,5 t i autobusów

Rozbudowa drogi wojewódzkiej nr 721 na odcinku od ul. Julianowskiej w Piasecznie do ul. Skolimowskiej w Konstancinie-Jeziornie			
PROJEKT CZASOWEJ ORGANIZACJI RUCHU			
Plan orientacyjny z trasą objazdu dla pojazdów ciężarowych o DMC do 3,5t		Skala: 1:15000	