


WARIANT 1
RZUT KONDYGNACJI +1

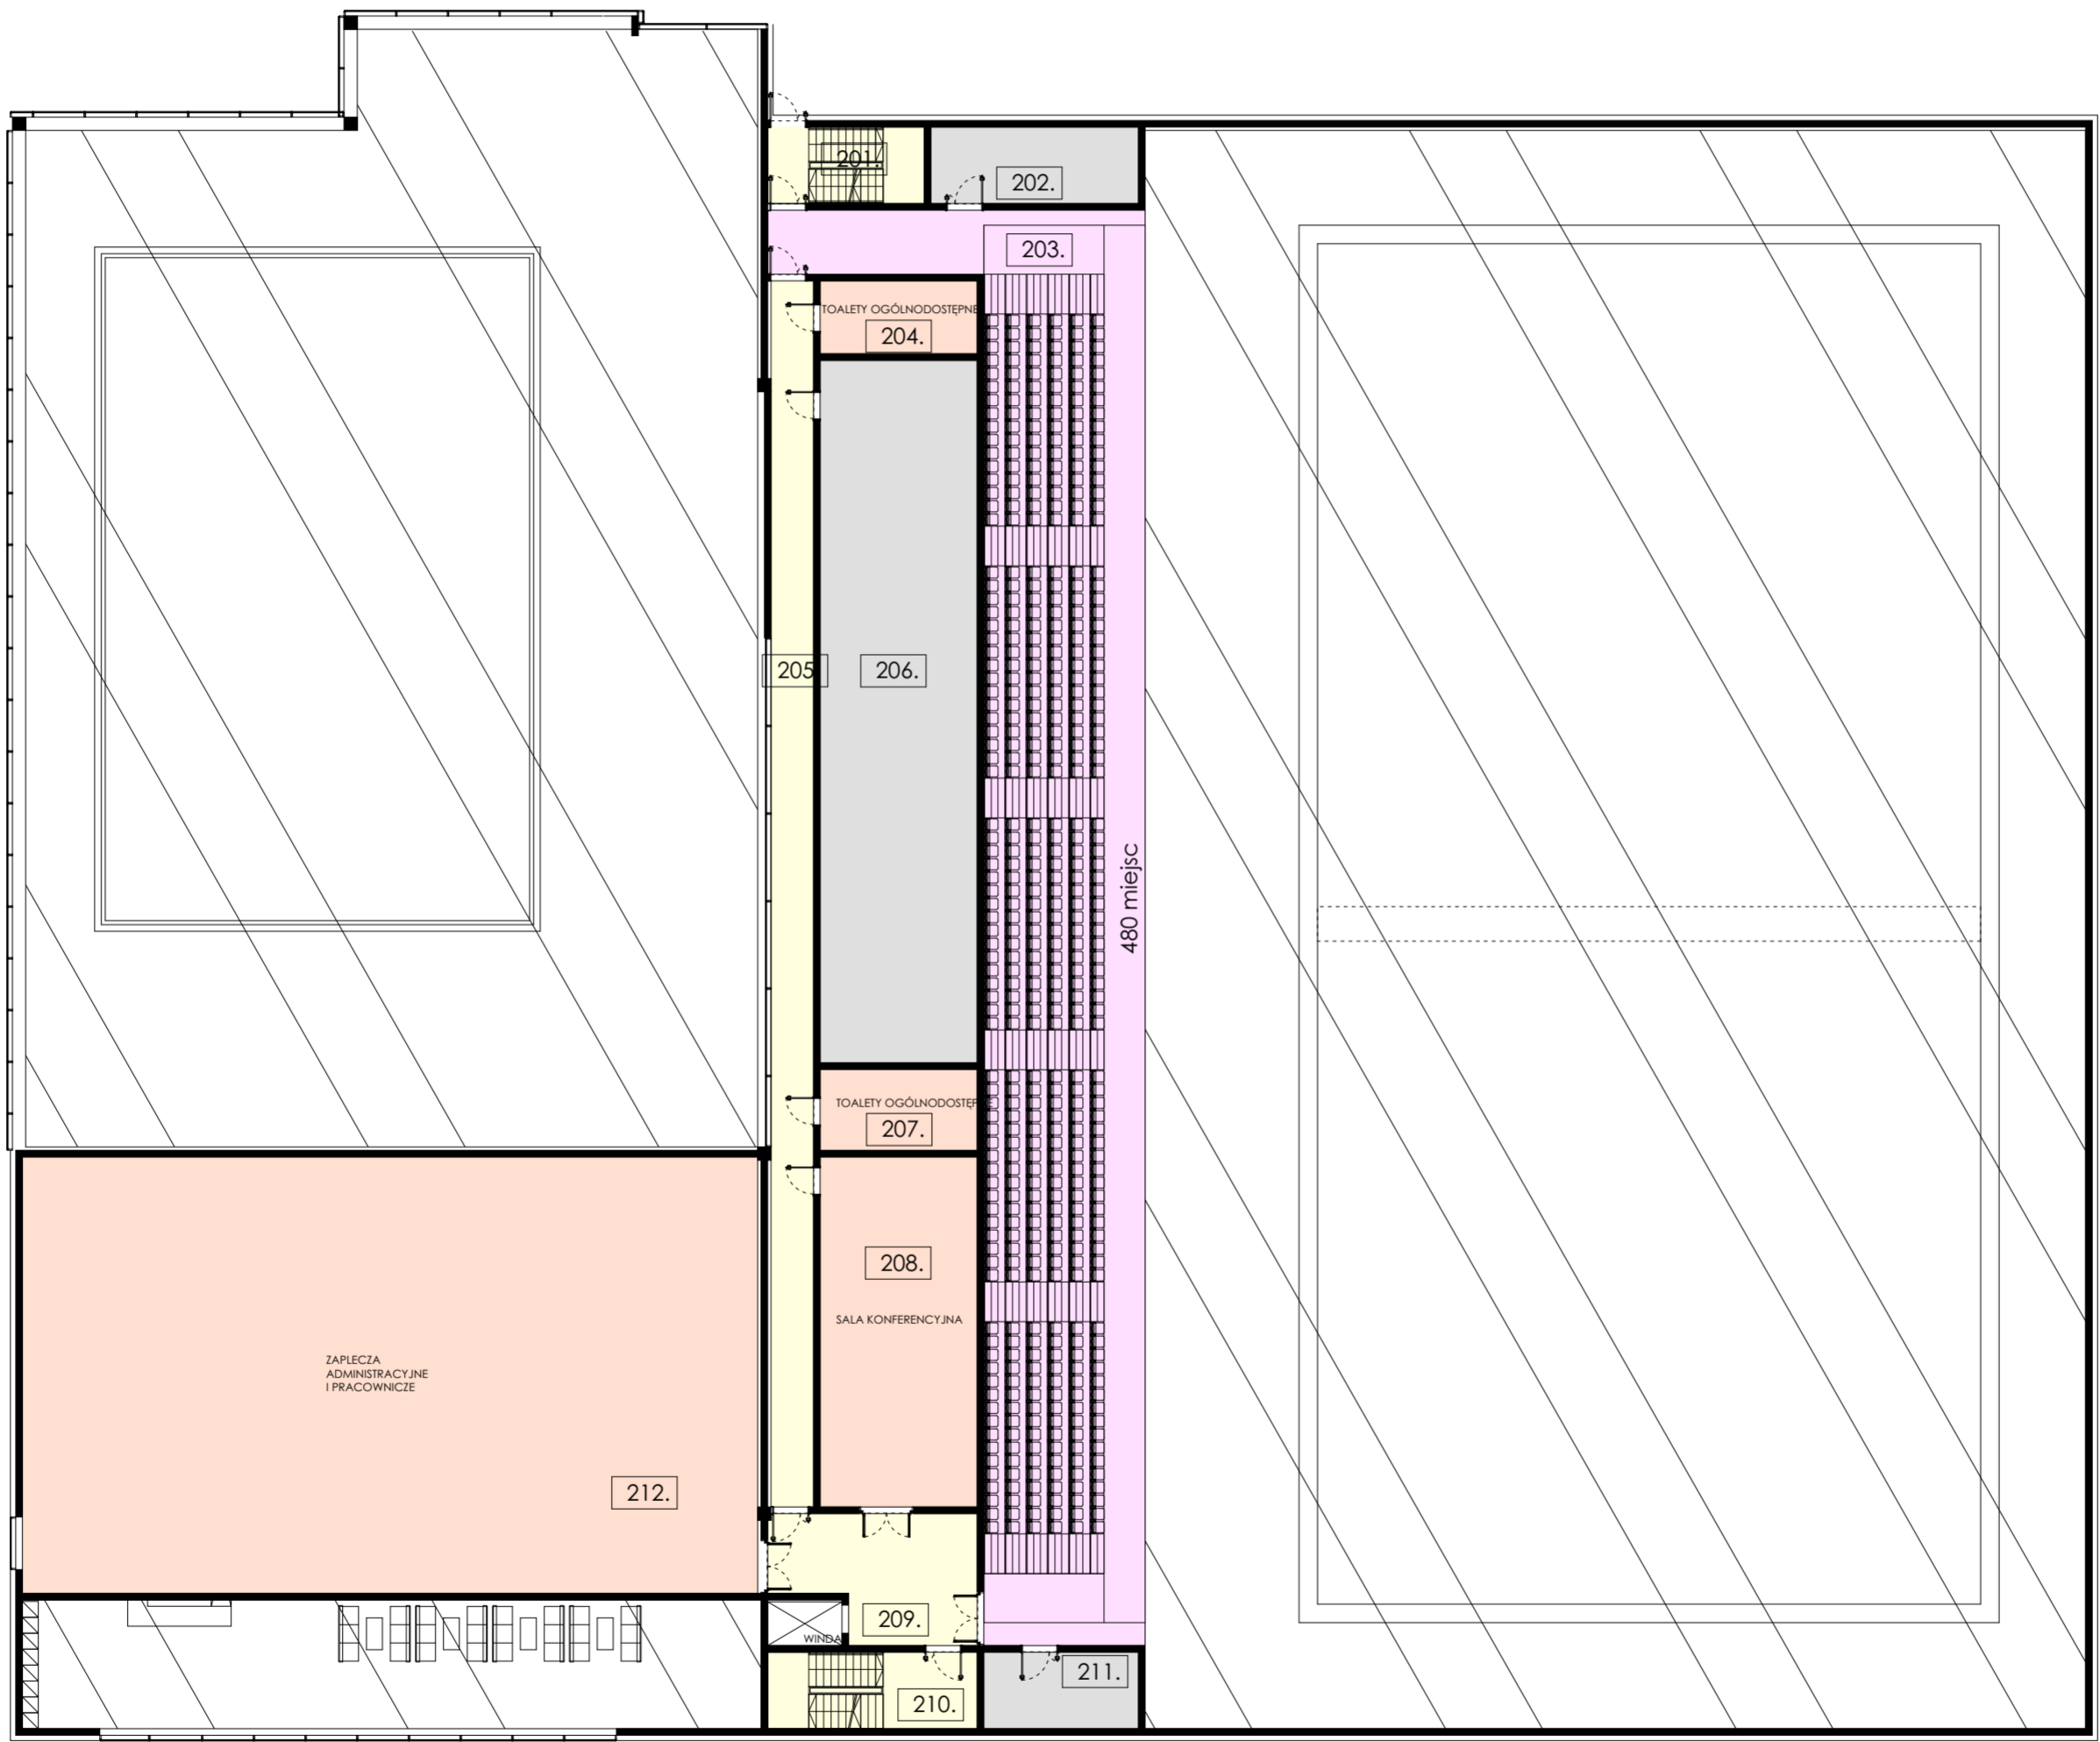

LEGENDA OZNACZEŃ GRAFICZNYCH:

	STREFA REKREACYJNA
	STREFA SPORTOWA (TRYBUNA)
	STREFA TECHNICZNA
	STREFA WEJŚCIOWA I KOMUNIKACJA
	STREFA ADMINISTRACJI
	PRZESTRZEŃ OTWARTA - WIDOK NIŻSZEJ KONDYGNACJI

201.	KLATKA SCHODOWA	17,02 m²
202.	ZAPLECZE TECHNICZNE	22,59 m²
203.	TRYBUNA 480 MIEJSC	348,81 m²
204.	ZAPLECZA SANITARNE	16,29 m²
205.	KOMUNIKACJA	73,98 m²
206.	POMIESZCZENIE TECHNICZNE	156,90 m²
207.	ZAPLECZE SANITARNE	18,07 m²
208.	SALA KONFERENCYJNA	78,19 m²
209.	FOYER PIĘTRO	33,26 m²
210.	KLATKA SCHODOWA	22,79 m²
211.	POM. NA SPRZĘT DO SPRZĄTANIA	16,82 m²
212.	STREFA ZAPLECZY ADMINSTR. I PRAC.	456,35 m²
		1261,07 m²

Wszystkie prawa zastrzeżone. Kopie z prawem reprodukcji lub odtworzenia osobom trzecim tego rysunku lub jego części bez wyrażonego upoważnienia autora.			
Inwestor: Gmina Konstancin-Jeziorna ul. Piaseczyńska 77, 05-520 Konstancin-Jeziorna			
Projekt: ANALIZA POTENCJAŁU DZIAŁKI DLA ZADANIA "OPRACOWANIE KONSEPCJI ANALITYCZNO-PROJEKTOWEJ BASENU SPORTOWEGO NA GMINNEJ DZIAŁCE PRZY UL. WILANOWSKIEJ W KONSTANCINIE-JEZIORNIE"			
Adres: ul. Wilanowska, Konstancin-Jeziorna działka nr 6/10, obręb 03-23			
Wykonawca:	AGRARIA Sp. z o.o. ul. M. Konopnickiej 6 00-491 Warszawa		
Projektant główny:	mgr inż. arch. Piotr Mróz	Numer uprawnień:	7/Sz/2002
Zespół autorów:	mgr inż. arch. Agnieszka Napieraj		
Stadium:	ANALIZA POTENCJAŁU - UPROSZCZONA KONSEPCJA		
Wzrost:	ARCHITEKTURA	Data:	09.2025 r.
Nazwa rysunku:	RZUT KONDYGNACJI +1 - WARIANT 1		Skala: 1:250
	Numer rysunku: W1-A3	Strona:	