



A1 HALA SPORTOWA
źródło: inzynierbudownictwa.pl



A3 WEWNĘTRZNE KORTY TENISOWE
źródło: teniskozertki.pl



A6 KRĘGIELNIA
źródło: okoniny.pl



A7 BISTRO
źródło: olender.info



B ŁODOWISKO / WROTKOWISKO
źródło: Aquapark Kalisz



C BOISKO WIELOFUNKCYJNE
źródło: samorząd.gov.pl/web/gmina-margonin/orlik



H ZEWNĘTRZNE KORTY TENISOWE
źródło: materiały własne




A2 STRZELNICA SPORTOWA
źródło: rymanow.pl



A4 BOISKO DO SQUASH'A
źródło: csr-tarnow.pl



A5 WEWNĘTRZNA ŚCIANKA WSPINACZKOWA
źródło: drytooling.pl

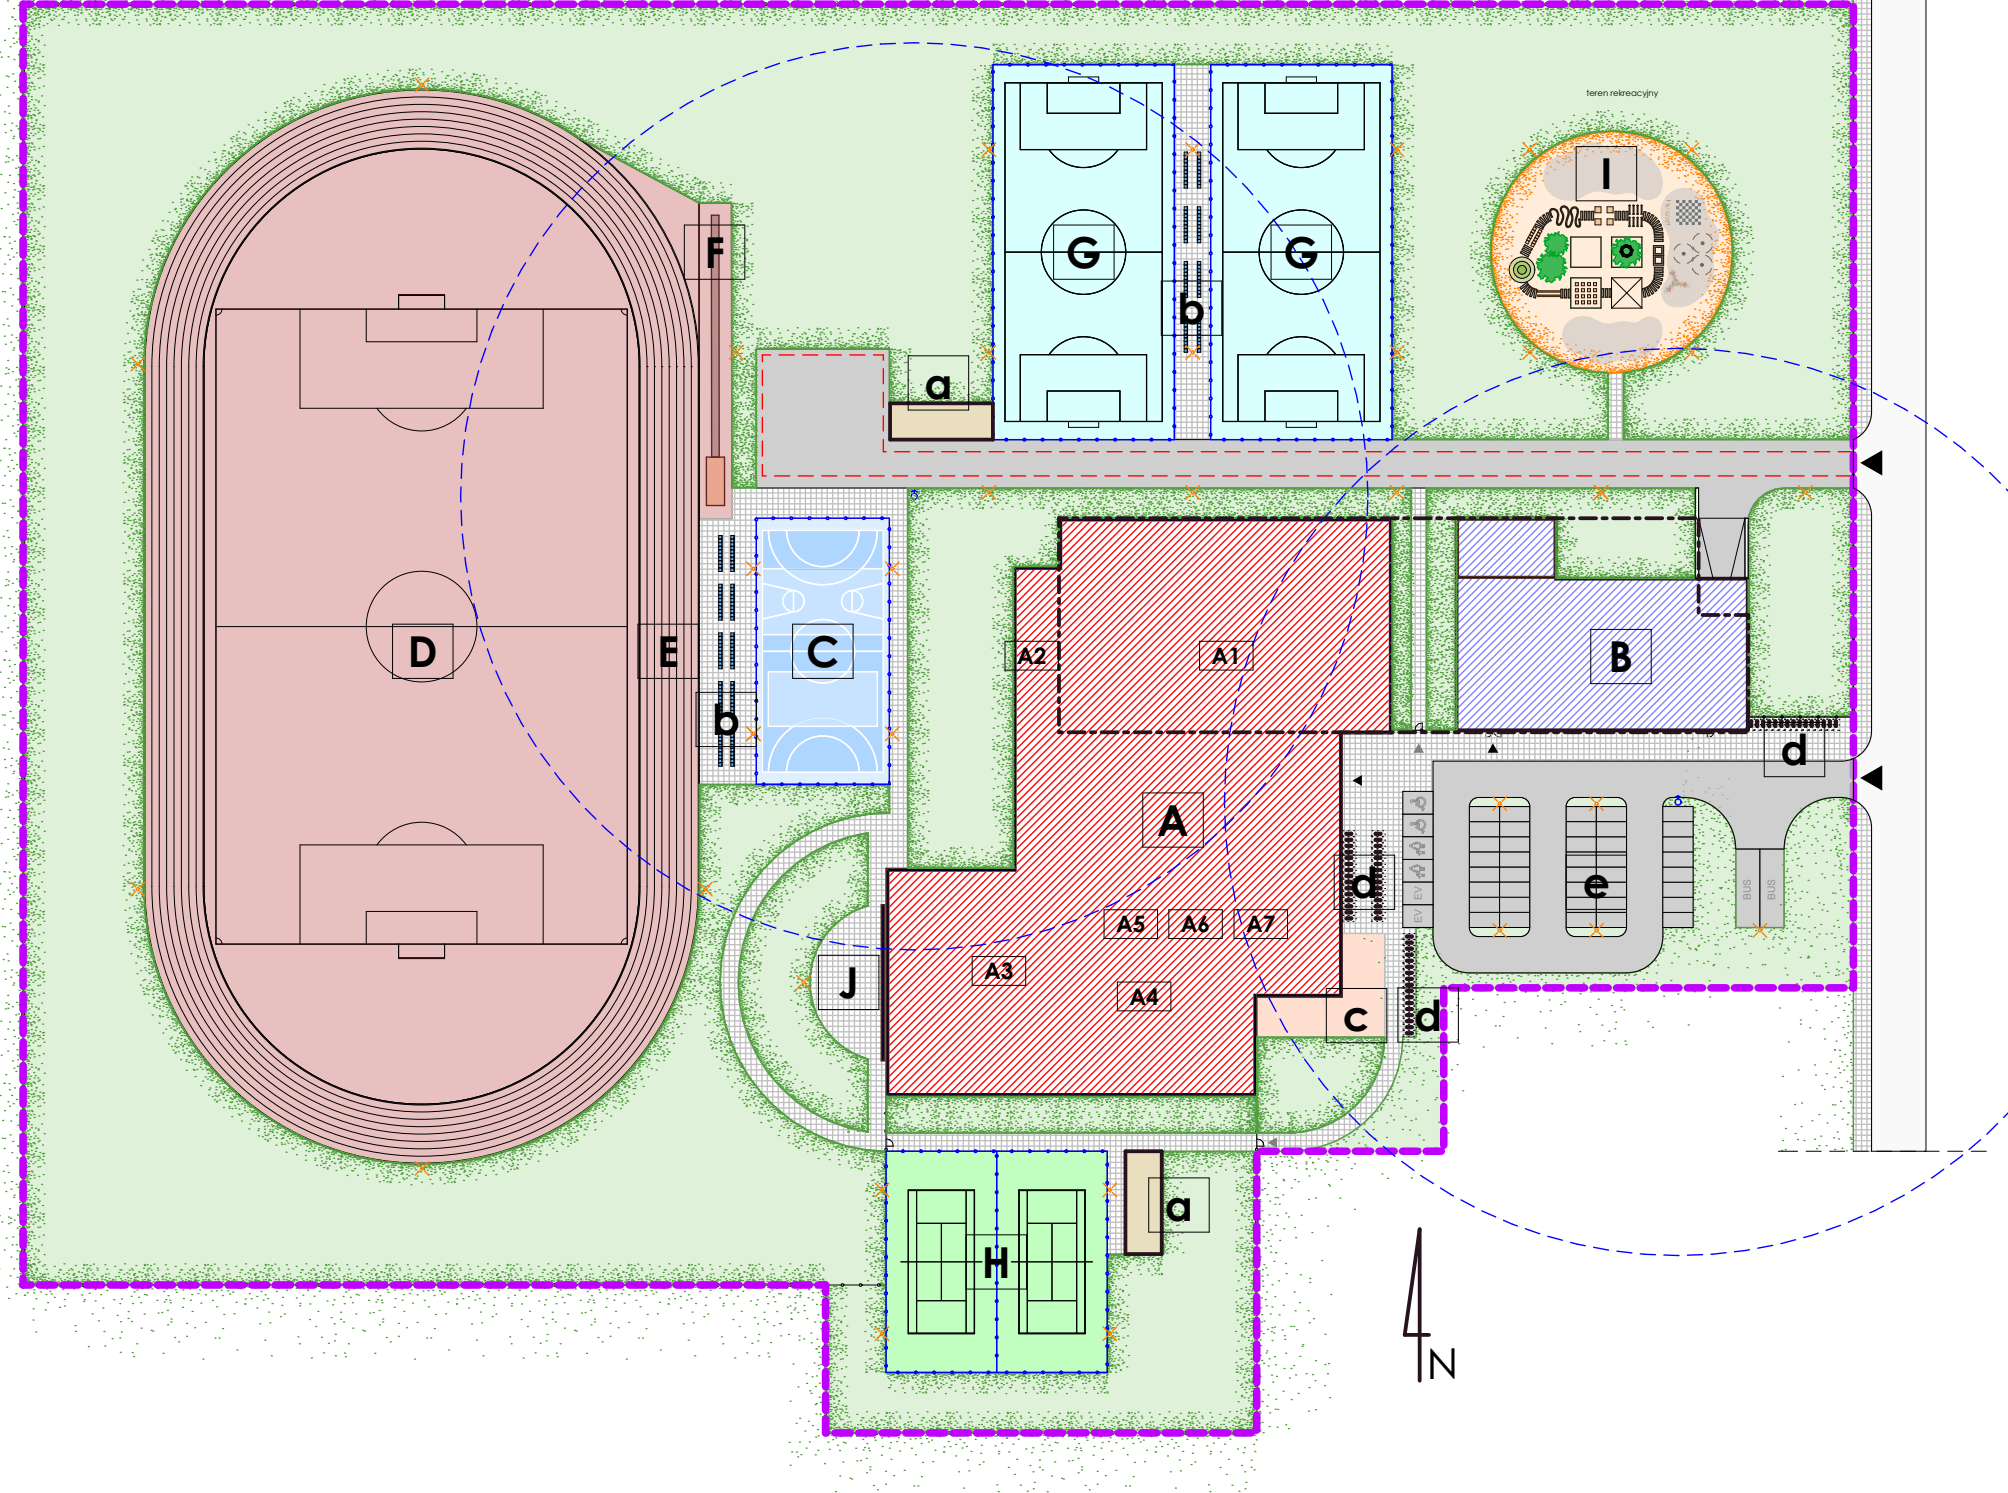

D BOISKO PIŁKARSKIE
E BIEŻNIA
F SKOK W DŁAŁ
źródło: poznań.pl



G BOISKO TYPU "ORLIK"
źródło: koronowo.pl



I PLAC ZABAW
źródło: materiały własne



J ZEWNĘTRZNA ŚCIANKA WSPINACZKOWA
źródło: csr.wum.edu.pl

Wszystkie prawa zastrzeżone. Łącznie z prawem reprodukcji lub odtworzenia osobom trzecim tego rysunku lub jego części bez wyrażonego upoważnienia autora.			
Inwestor: Gmina Konstancin-Jeziorna ul. Piaseczyńska 77, 05-520 Konstancin-Jeziorna			
Projekt: "OPRACOWANIE KONCEPCJI ANALITYCZNO-PROJEKTOWEJ CENTRUM SPORTU W GMINIE KONSTANCIN-JEZIORNIE"			
Adres: Konstancin-Jeziorna			
Wykonawca:	AGRARIA Sp. z o.o. ul. M. Konopnickiej 6 00-491 Warszawa		
Projektant główny:	mgr inż. arch. Piotr Mróz	Numer uprawnień:	7/Sz/2002
Zespół autorów:	mgr inż. arch. Agnieszka Napieraj		
Stadium:	UPROSZCZONA KONCEPCJA		
Bransz:	ARCHITEKTURA		
Nazwa rysunku:	INSPIRACJE - WARIANT 2		
		Data:	11.2025 r.
		Skala:	---
		Numer rysunku:	W2-A4
		Strona:	