



**A** HALA SPORTOWA  
źródło: inzynierbudownictwa.pl



**B** LODOWISKO / WROTKOWISKO  
źródło: Aquapark Kalisz




**F** BOISKO WIELOFUNKCYJNE  
źródło: samorząd.gov.pl/web/gmina-margonin/orlik



**C** BOISKO PIŁKARSKIE  
**D** BIEŻNIA  
**E** SKOK W DĄŁ  
źródło: poznan.pl



**G** ZEWNĘTRZNE KORTY TENISOWE  
źródło: materiały własne

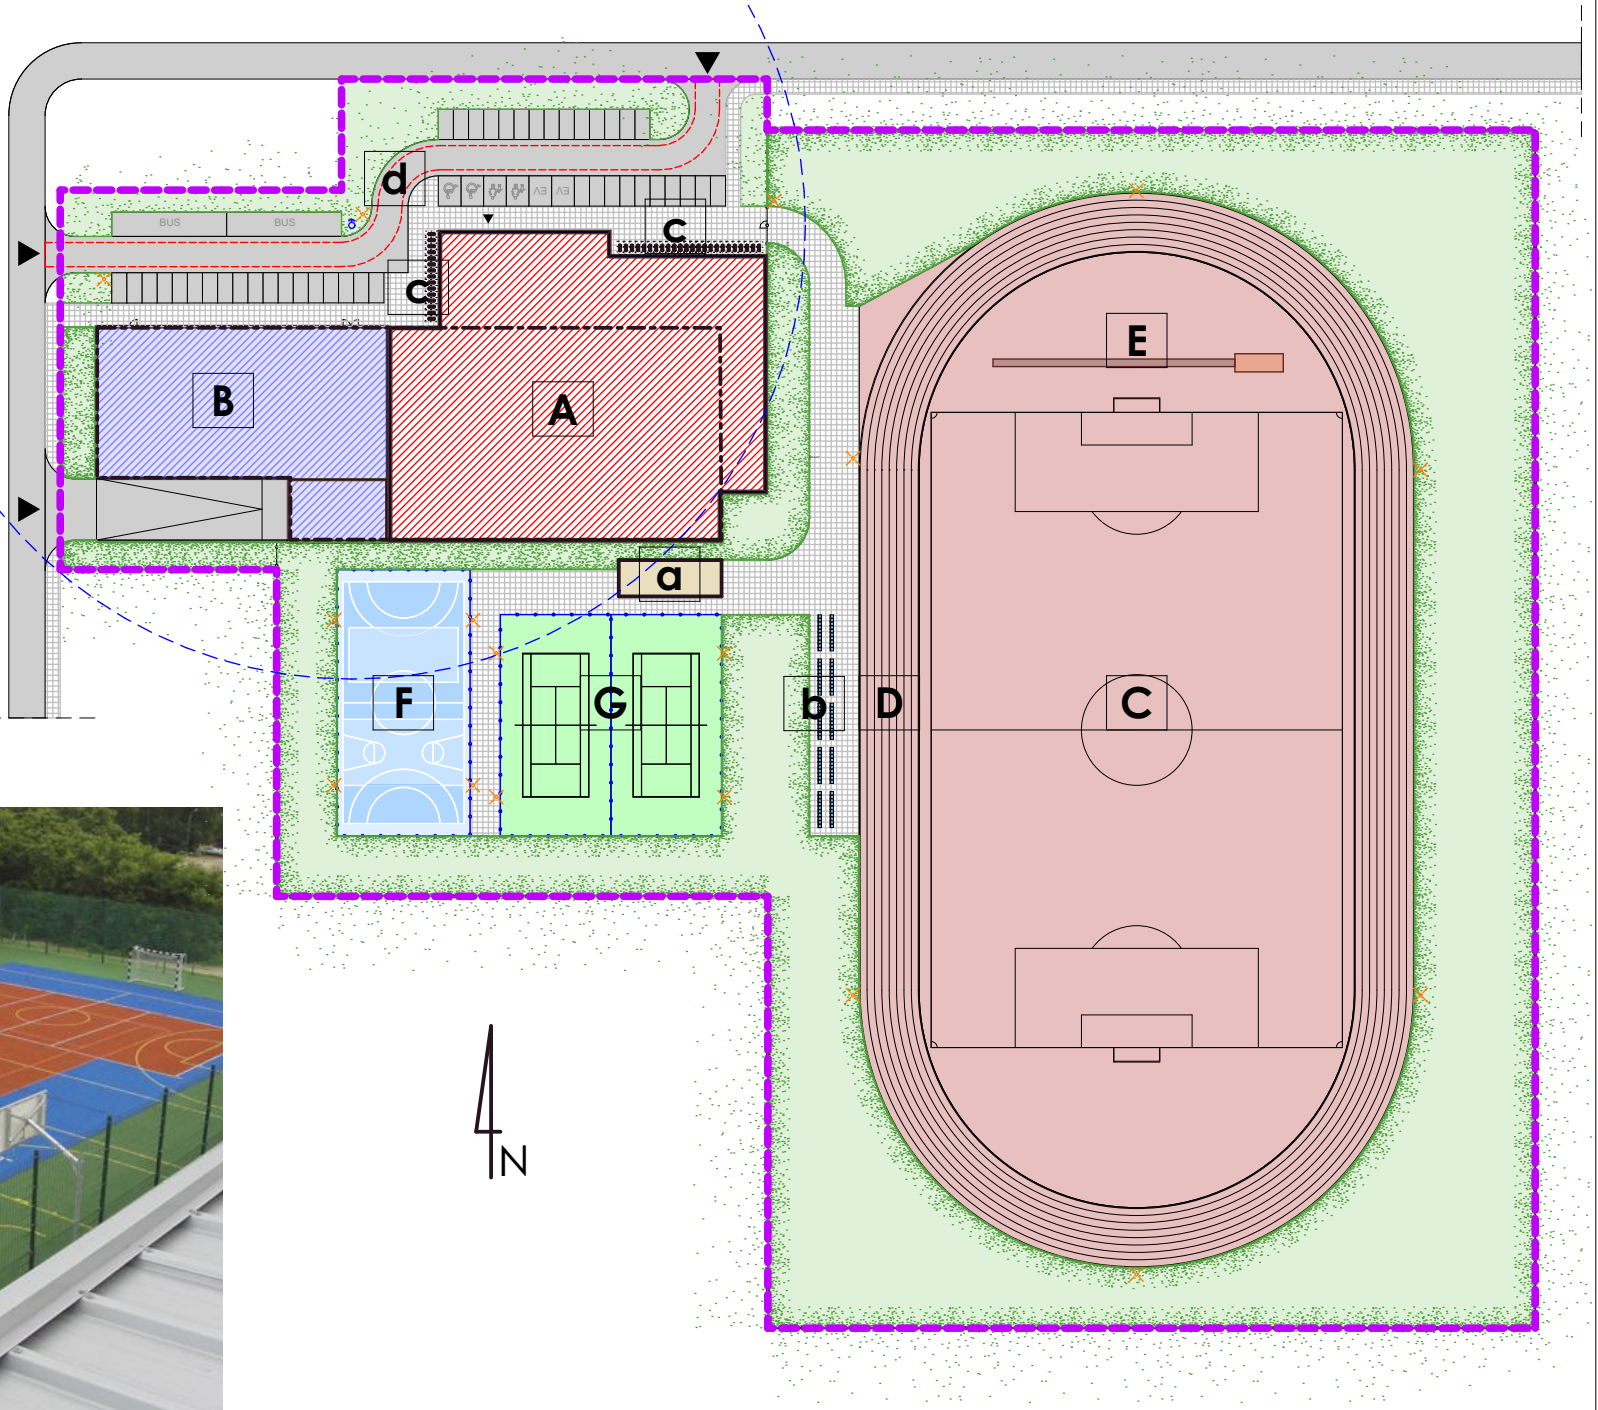

Wszystkie prawa zastrzeżone. Łącznie z prawem reprodukcji lub odesłania osobom trzecim tego rysunku lub jego części bez wyraźnego upoważnienia autora.			
Inwestor: Gmina Konstancin-Jeziorna ul. Piaseczyńska 77, 05-520 Konstancin-Jeziorna			
Projekt: "OPRACOWANIE KONSEPCJI ANALITYCZNO-PROJEKTOWEJ CENTRUM SPORTU W GMINIE KONSTANCIN-JEZIORNIE"			
Adres: Konstancin-Jeziorna			
Wykonawca:	AGRARIA Sp. z o.o. ul. M. Konopnickiej 6 00-491 Warszawa		
Projektant główny:	mgr inż. arch. Piotr Mróz	Numer uprawnień:	7/Sz/2002
Zespół autorski:	mgr inż. arch. Agnieszka Napieraj		
Stadium:	UPROSZCZONA KONSEPCJA		
Branża:	ARCHITEKTURA	Data:	11.2025 r.
Nazwa rysunku:	INSPIRACJE - WARIANT 3		Skala: ---
		Numer rysunku:	W3-A4
		Strona:	