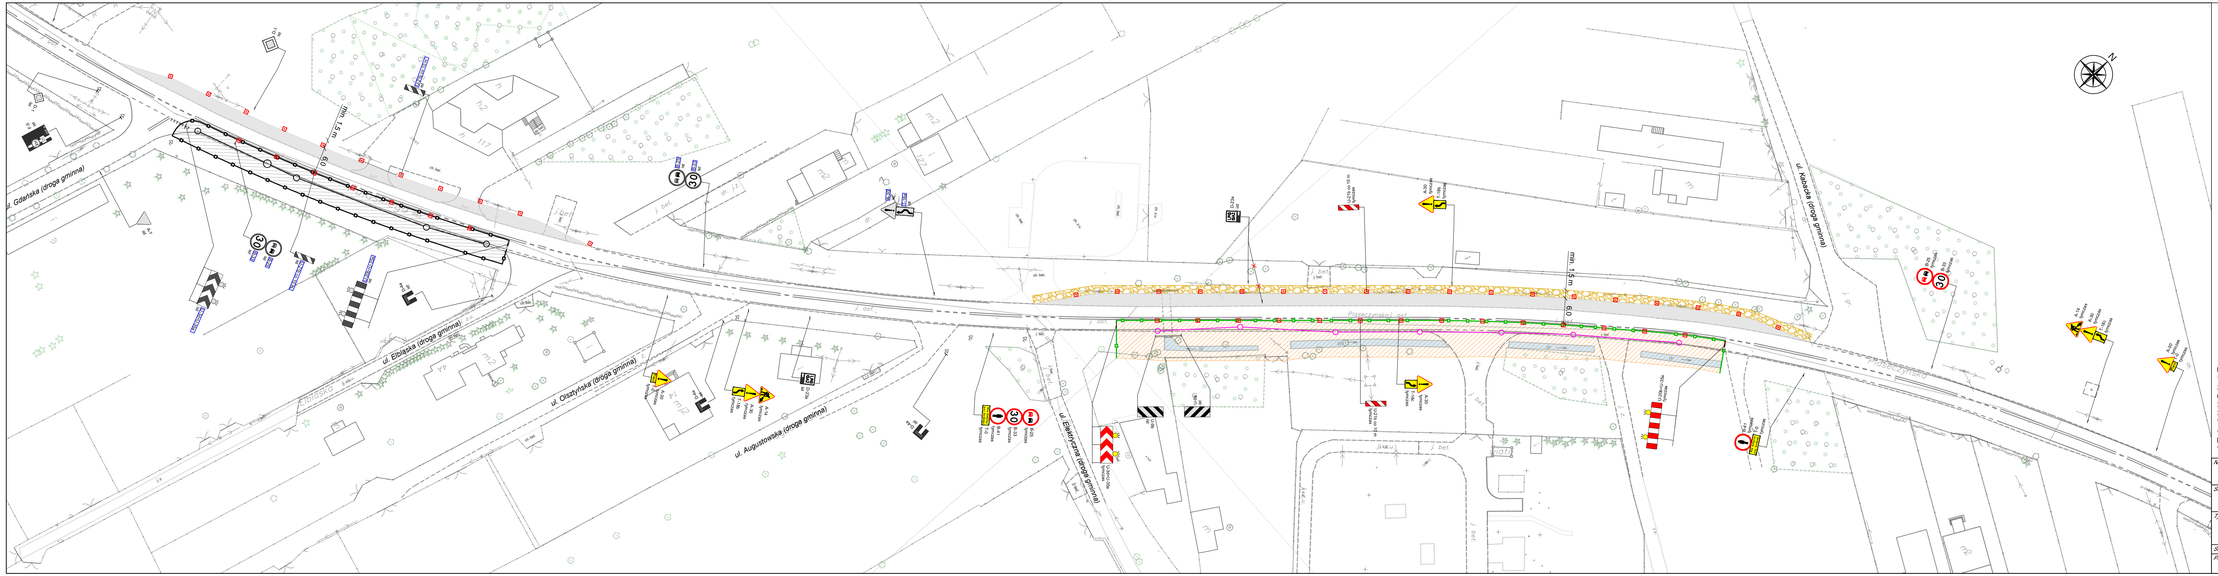
ul. Gdańska (droga gminna)
ul. Elbląska (droga gminna)
ul. Olsztyńska (droga gminna)
ul. Augustowska (droga gminna)
ul. Ełcka (droga gminna)
ul. Kabacka (droga gminna)
min. 1,5 m
min. 1,5 m
Pieszo-rowerowy ciąg
Pieszo-rowerowy ciąg
Pieszo-rowerowy ciąg