




- LEGENDA:**
- istniejące granice działek/linia rozgraniczająca
 - proj. linia rozgraniczająca
 - proj. jezdnia z betonu asfaltowego
 - proj. droga dla pieszych z kostki betonowej (szara) gr. 8cm
 - proj. droga dla rowerów i pieszych z betonu asfaltowego
 - proj. pas buforowy - kostka granitowa gr. 8cm
 - proj. zjazd zwykły z kostki betonowej (grafiowa) gr. 8cm
 - proj. pobocze z mieszanki niezwiązanej
 - proj. zielen - krzewy wys. <1m
 - proj. pasy ostrzegawcze - płyty betonowe z wypustkami 30x30 (żółte)
 - proj. pasy ostrzegawcze - płyty betonowe z wypustkami 40x40 (żółte)
 - proj. pas płyt antypoślizgowych 30x30
 - proj. pola/pasy uwagi - płyty betonowe z wypustkami 30x30 (żółte)
 - proj. pola oczekiwania - płyty betonowe z wypustkami 30x30 (żółte)
 - proj. pasy prowadzące dla osób niepełnosprawnych płyty ryflowane białe 30x30x8
 - proj. krawężnik wystający 20x30
 - proj. krawężnik wtopiony 15x30 - zjazd
 - proj. opornik wtopiony 15x30 - zjazd
 - proj. krawężnik granitowy peronowy 33x43
 - proj. obrzeże betonowe 8x30
 - ist. ogrodzenia do rozbiórki

NAZWA OBIEKTU	
ROZBUDOWA DROGI GŁÓWNEJ W DŁ. 900,33M	
UL. B. GŁÓWNOCKIEGO W KIERSEK I KONSTANCIN-JEZIORNA	
BIURO PROJEKTOWE	
traffic PRACOWNIA PROJEKTOWA PROJEKTOWA PRACOWNIA PROJEKTOWA ul. Piłsudskiego 77 05-020 Konstancin-Jeziorna tel. 22 666 66 66 e-mail: biuro@traffic.pl www.traffic.pl	
INWESTOR	
Burmistrz Gminy Konstancin-Jeziorna	
ul. Piłsudskiego 77 05-020 Konstancin-Jeziorna	
FAZA	
PROJEKT KONCEPCYJNY	
TEMAT RYSUNKU	
PLAN SYTUACYJNO - WYSOKOŚCIOWY	
DATA	02.06.2026
SKALA	1:500
PROJEKTANT	
Krzysztof Białek MAZBUDPROJEKT	
SPRAWDZAJĄCY	
mgr inż. M. Kozłowski	
DROGOWA	
1	
BRANŻA	
MR RYSUNKU	